

ООО "ФОМОС"

Приложение N1 к Договору подряда N2015-0729

Комплект рабочей технической документации
на устройство светопрозрачных конструкций тамбура.

Объект:

Купол по адресу: М.О. г. Звенигород_____


Разработал: _____ /Луганский Р.В./

Проверил: _____ /Луганский В.В./



Заказчик _____ /_____/

Исполнитель: _____ /Бреславский Д.О./

г. Москва 2015г.

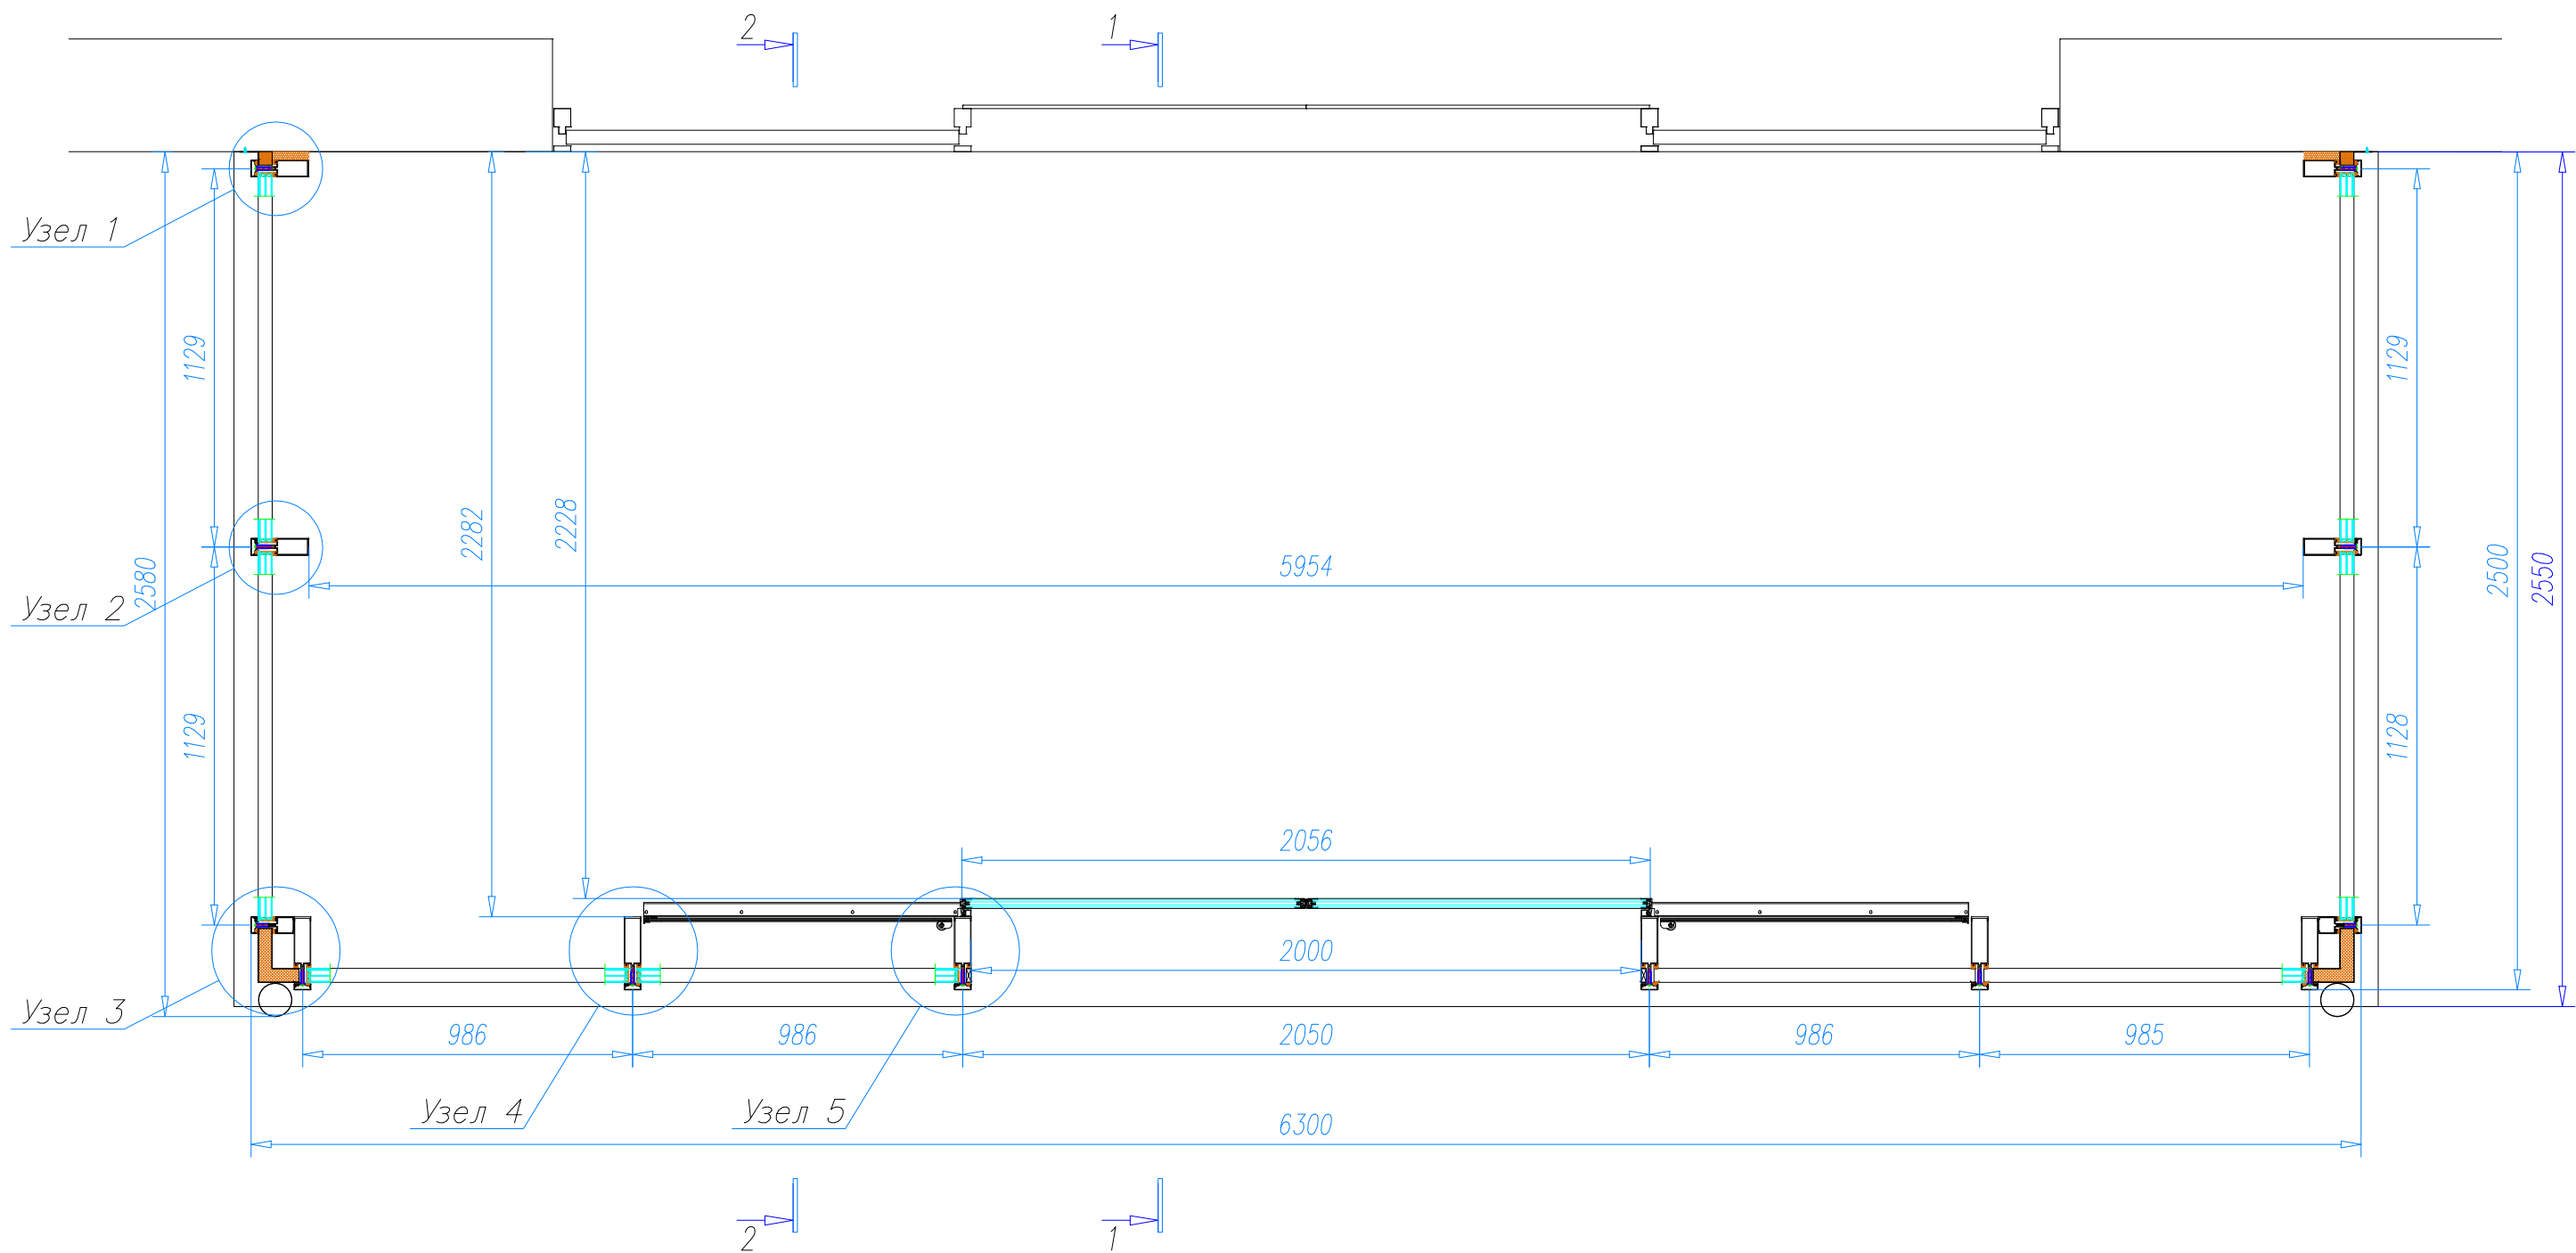


						Приложение N2 к договору подряда N2015-0729.				
						М.О. г. Звенигород _____				
Изм.	Кол.уч.	Лист	N док	Подп.	Дата	Светопрозрачные конструкции входной группы.		Стадия	Лист	Листов
Разраб.		Луганский	Р.В.			План		П	5	10
Пров.		Луганский	В.В.					000 "Фомос"		
Утв.								Копировал Формат А3		
Утв.										

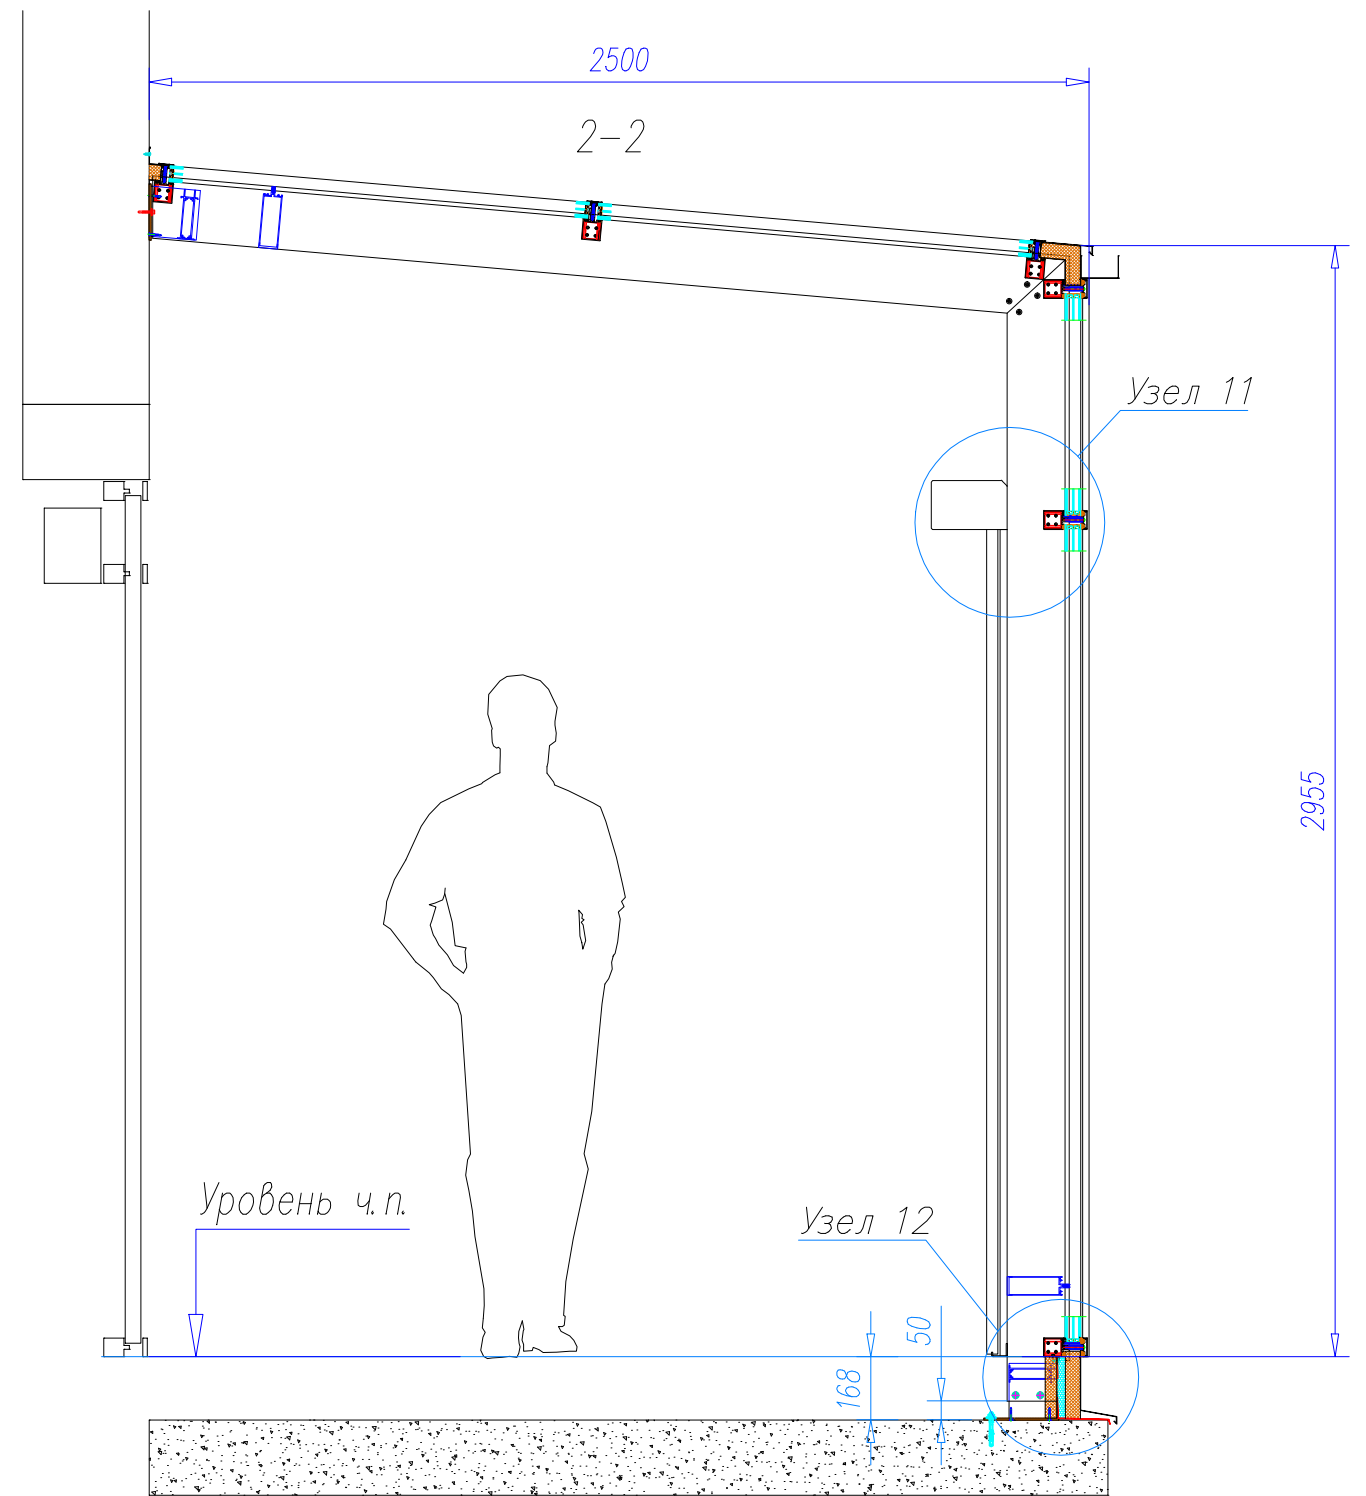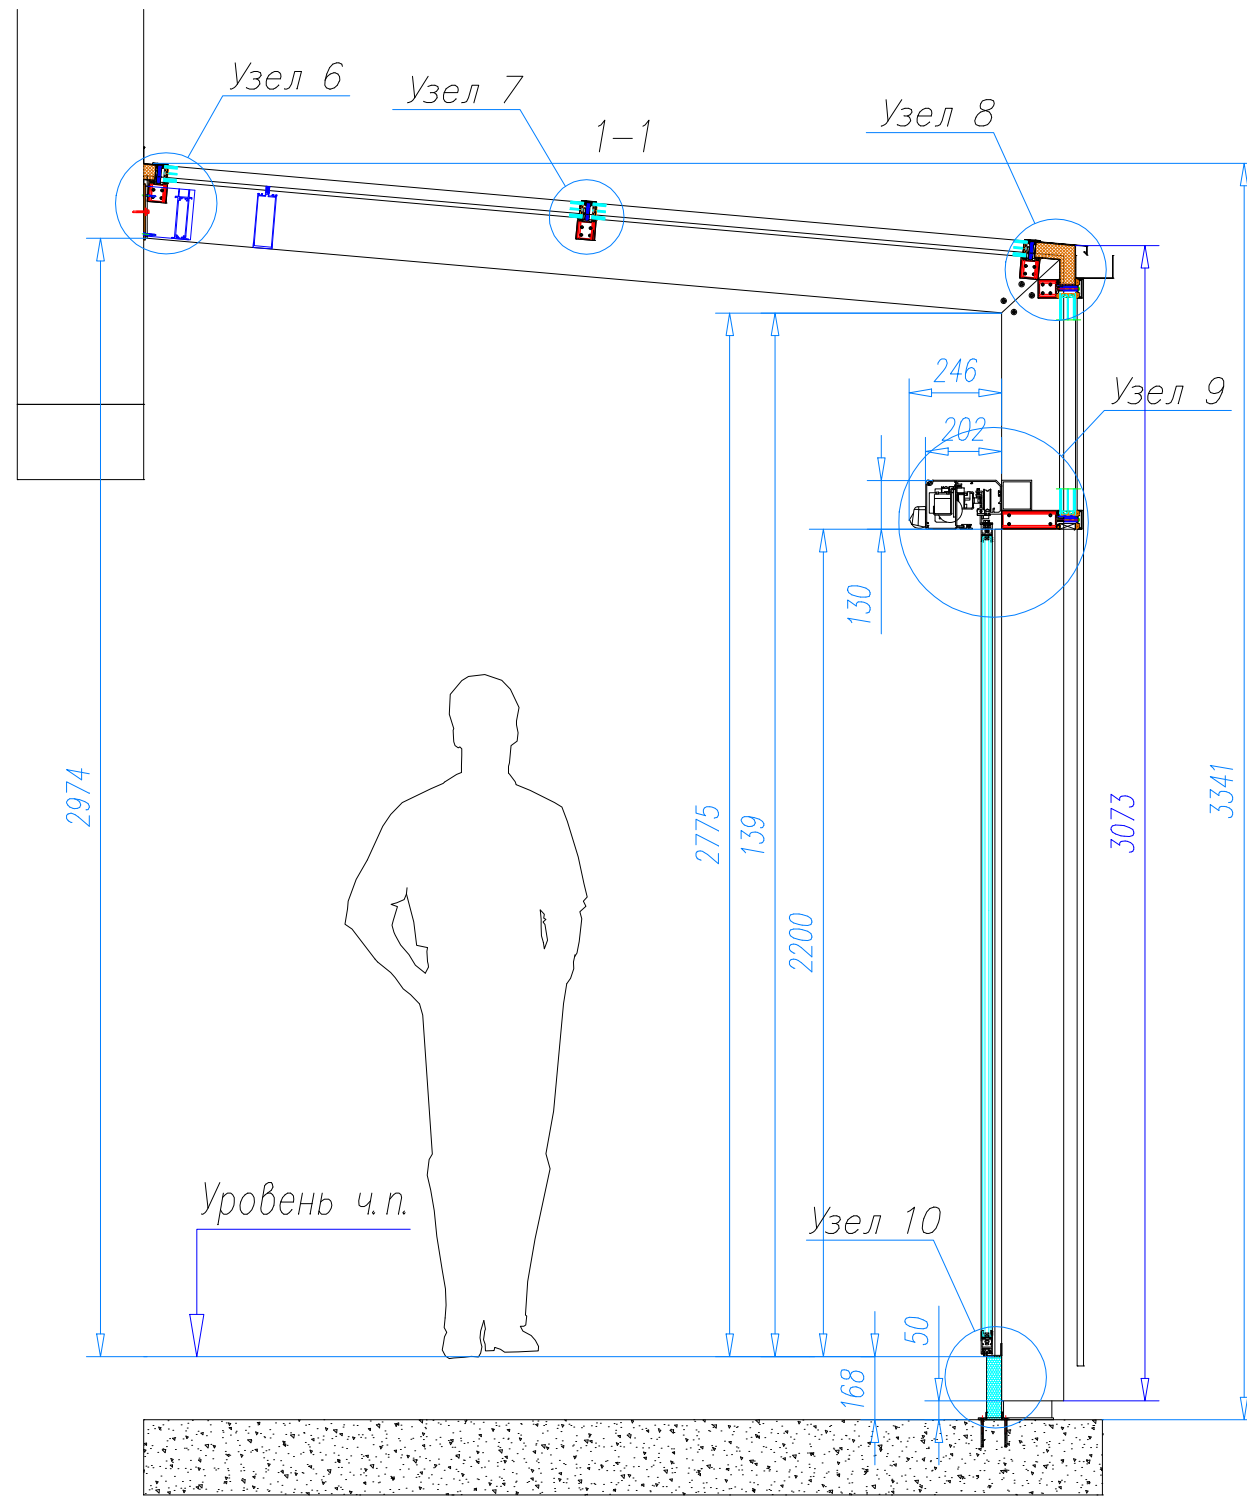

						Приложение N2 к договору подряда N2015-0729.			
						М.О. г. Звенигород _____			
Изм.	Кол.уч.	Лист	N док	Подп.	Дата	Светопрозрачные конструкции входной группы.	Стадия	Лист	Листов
Разраб.		Луганский Р.В.					П	6	10
Пров.		Луганский В.В.				Разрез 1-1 и 2-2	ООО "Фомос"		
Утв.							Копировал Формат А3		

Оцинковка 0,8мм, RAL9005
Пенополистерол 40мм

Пена монтажная

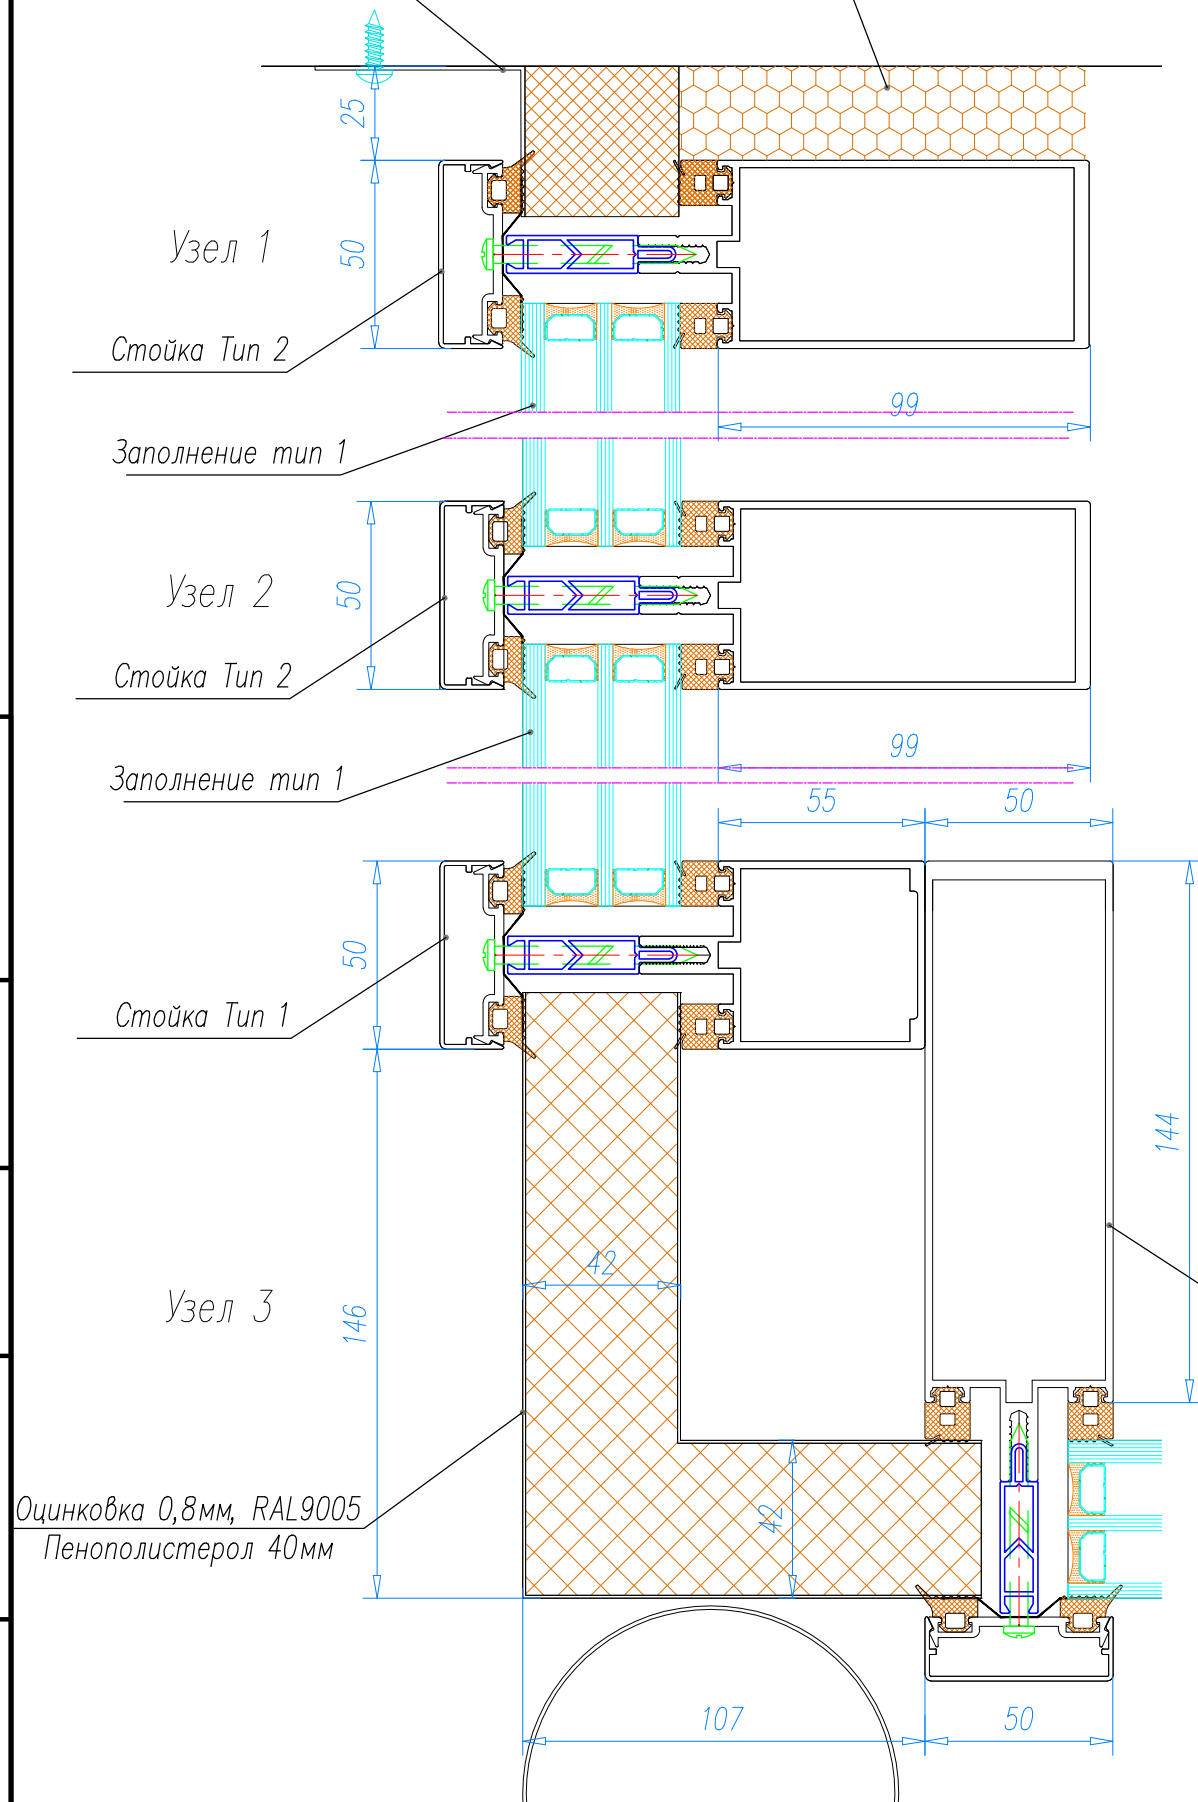


Узел 4



Направляющая автом. дверей

Узел 5


Створки автом. дверей

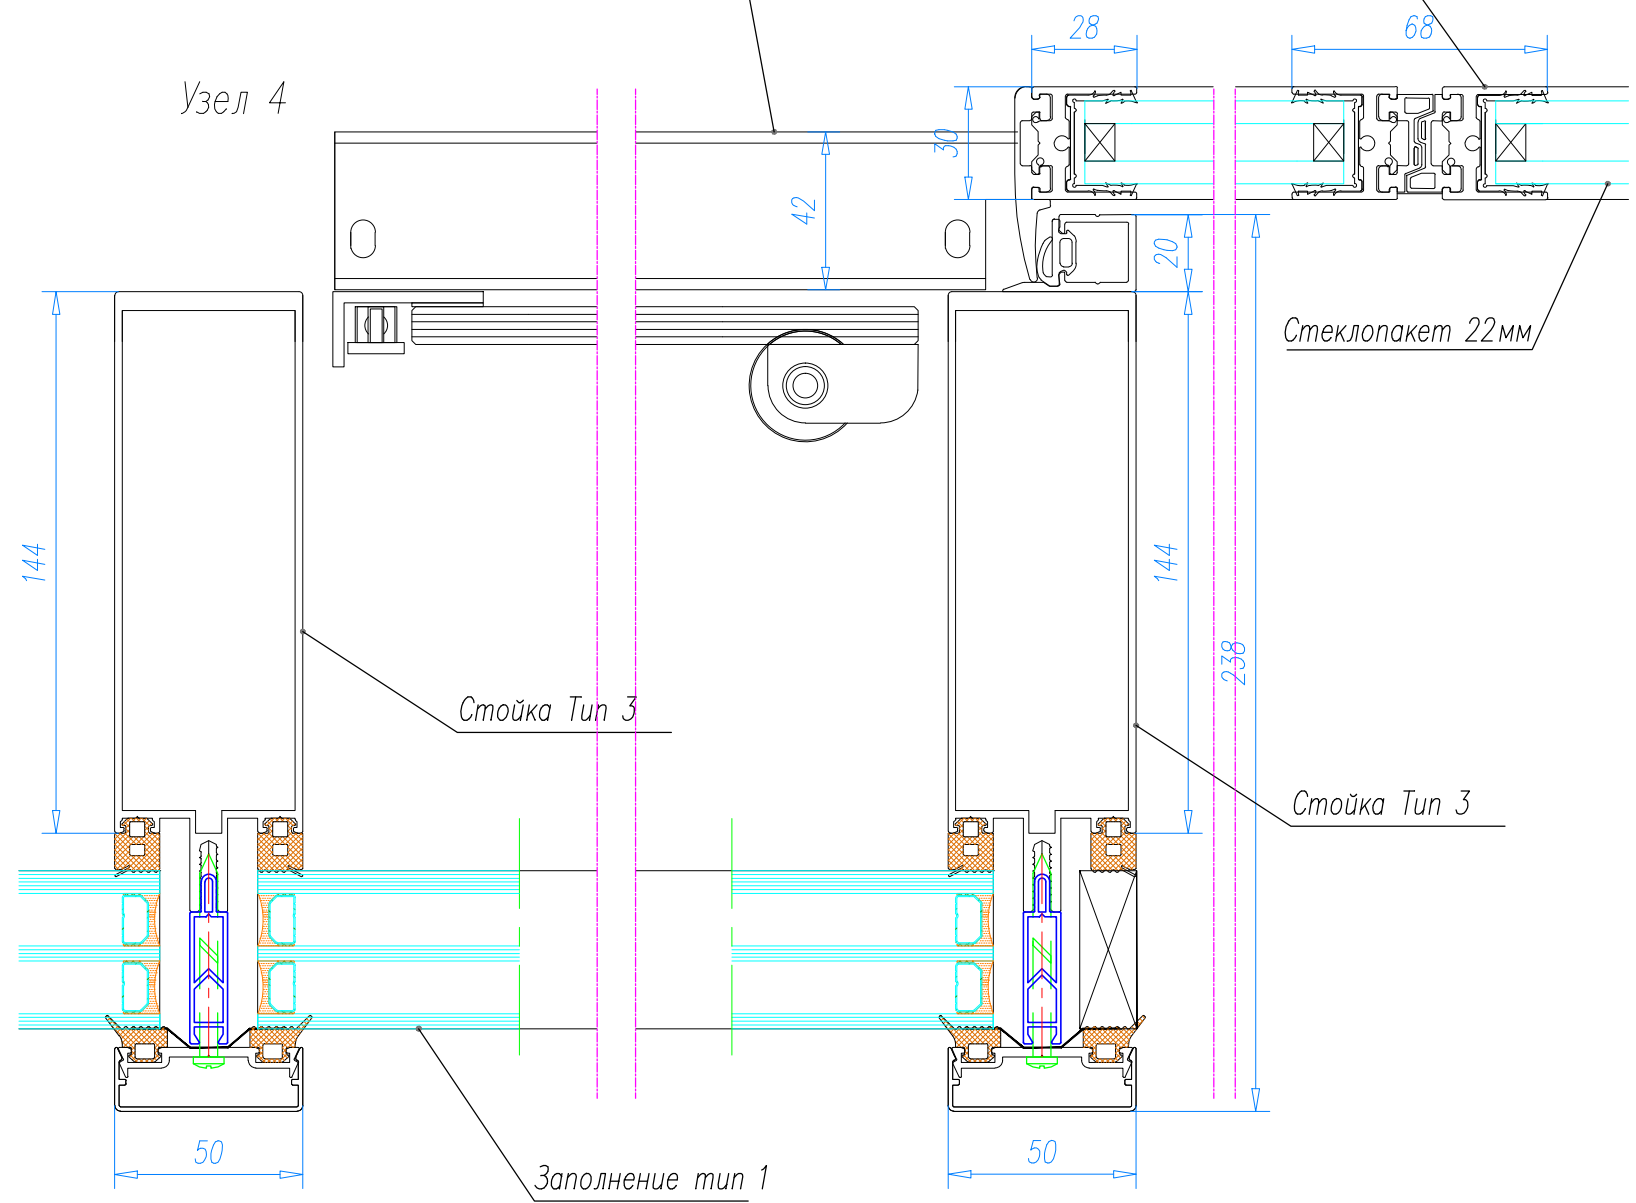

						Приложение N2 к договору подряда N2015-0729.			
						М.О. г. Звенигород _____			
Изм.	Кол.уч.	Лист	N док	Подп.	Дата	Светопрозрачные конструкции входной группы.	Стадия	Лист	Листов
Разраб.		Луганский Р.В.					П	7	10
Пров.		Луганский В.В.							
Утв.						Узлы 1-5	ООО "Фомос"		
Утв.							Копировал Формат А3		

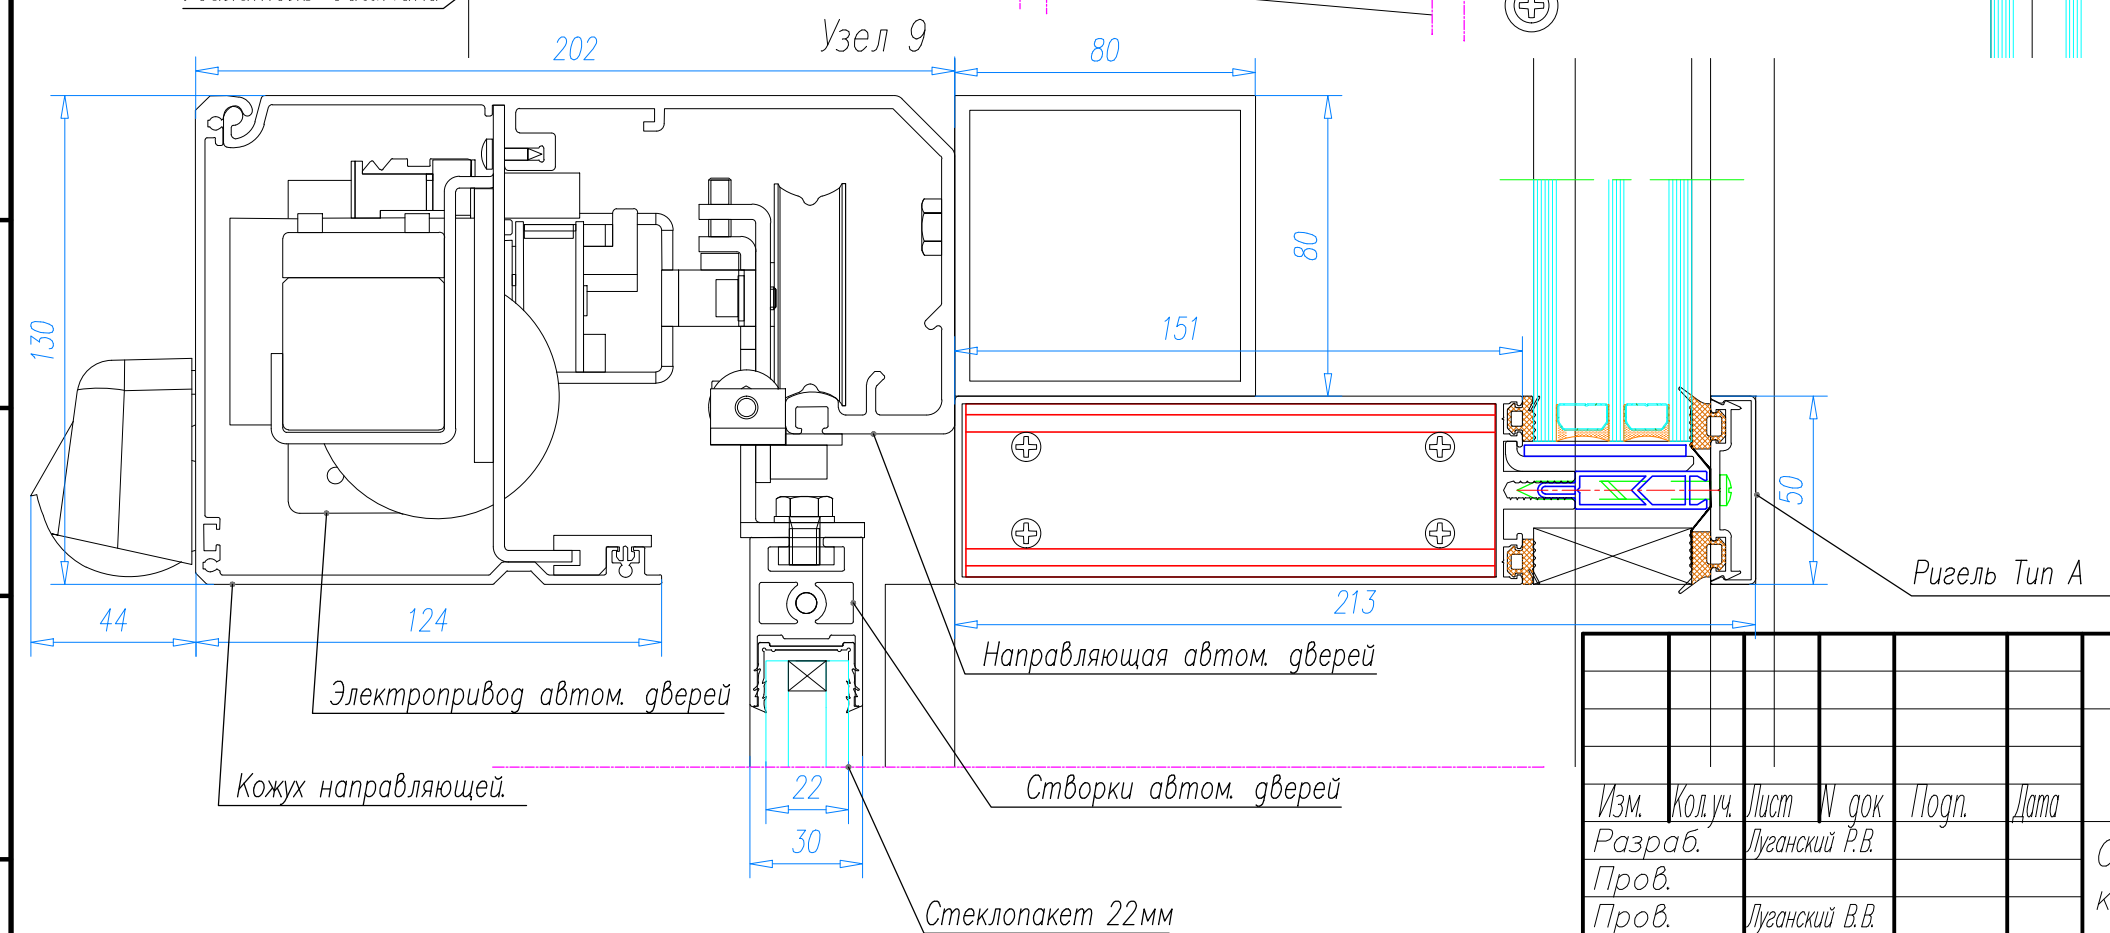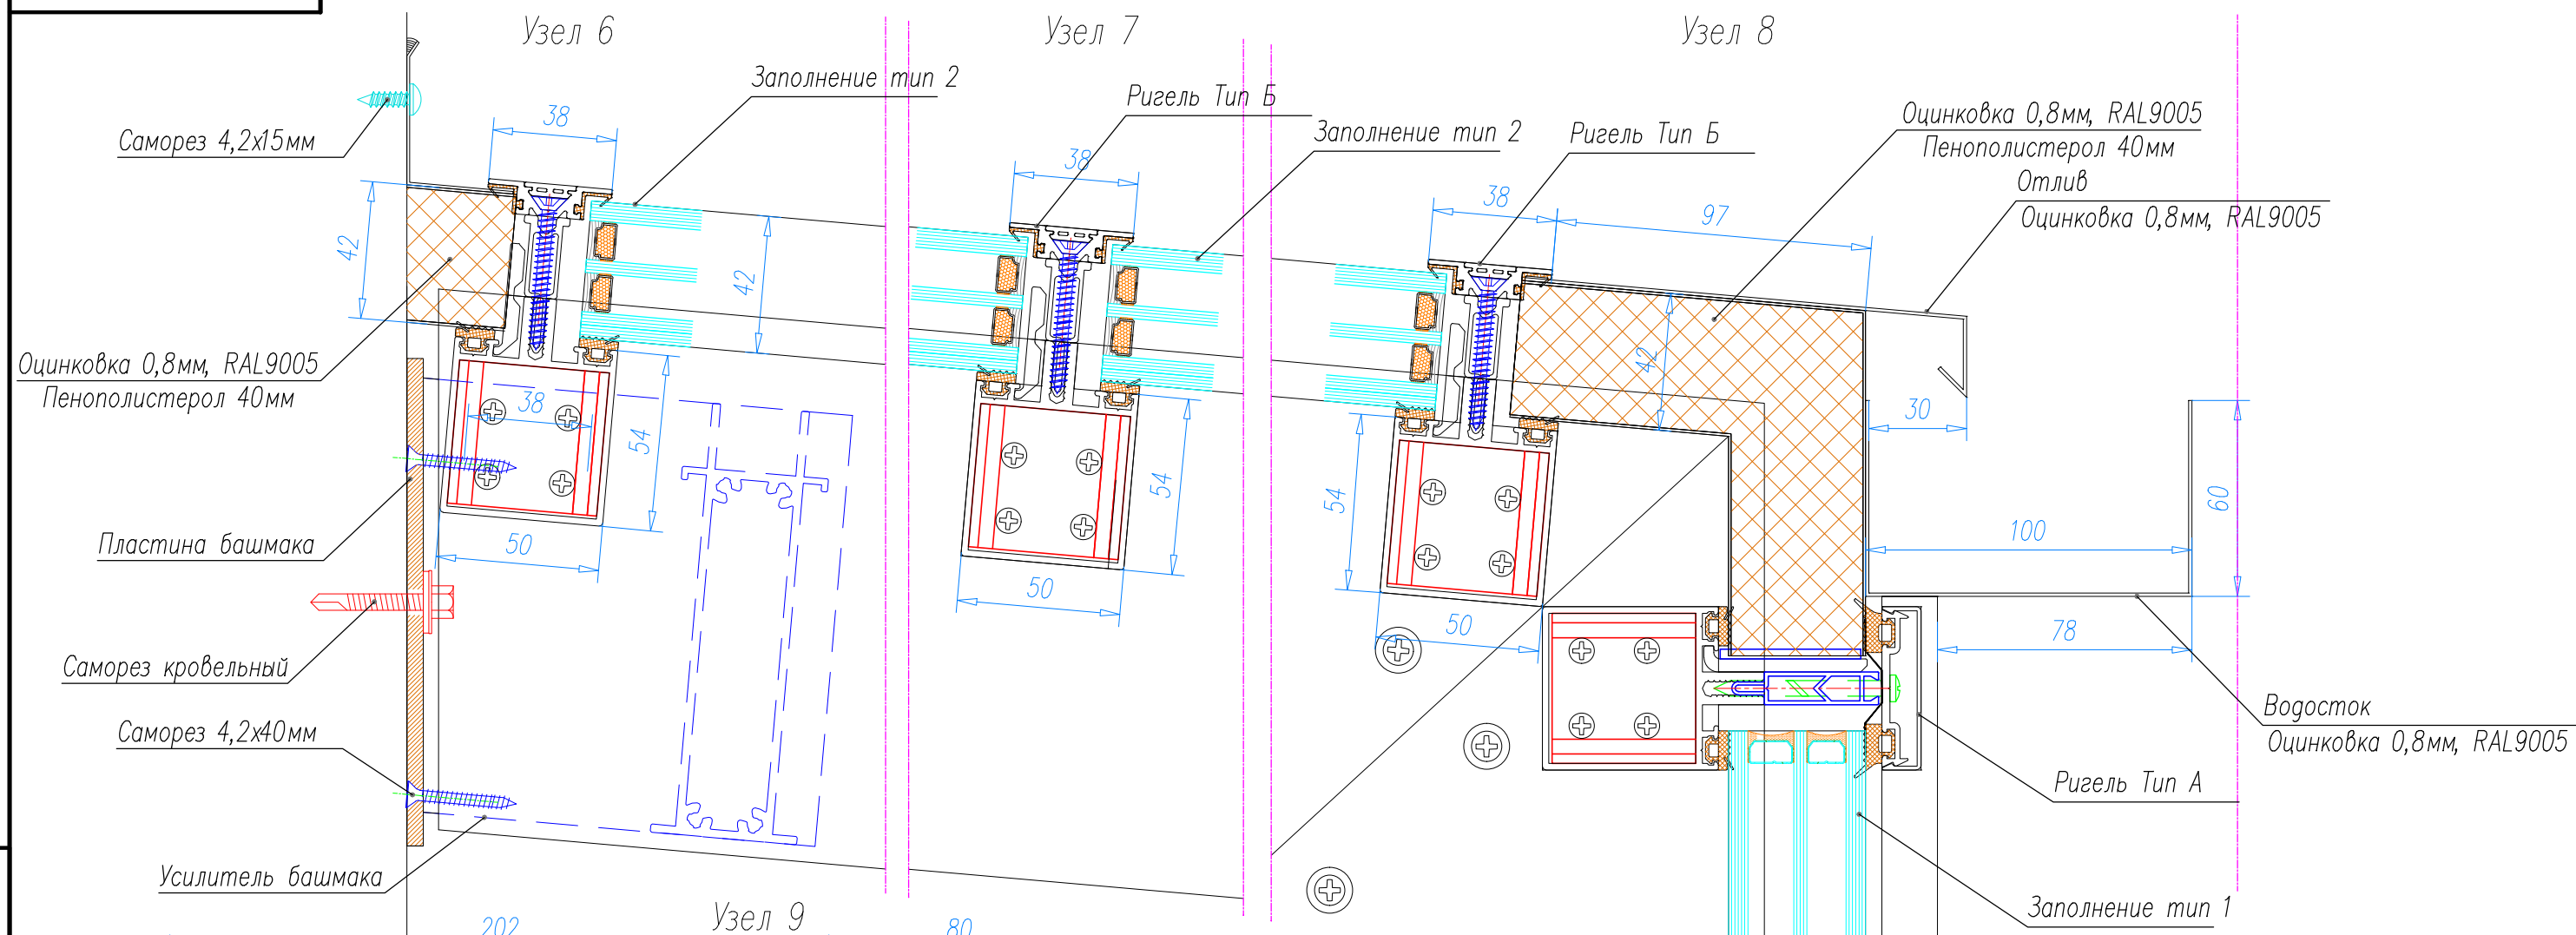

						Приложение N2 к договору подряда N2015-0729.			
						М.О. г. Звенигород _____			
Изм.	Кол.уч.	Лист	N док	Подп.	Дата	Светопрозрачные конструкции входной группы.	Стадия	Лист	Листов
Разраб.		Луганский Р.В.					П	8	10
Пров.		Луганский В.В.				Узлы 6-9	ООО "Фомос"		
Утв.							Копировал Формат А3		

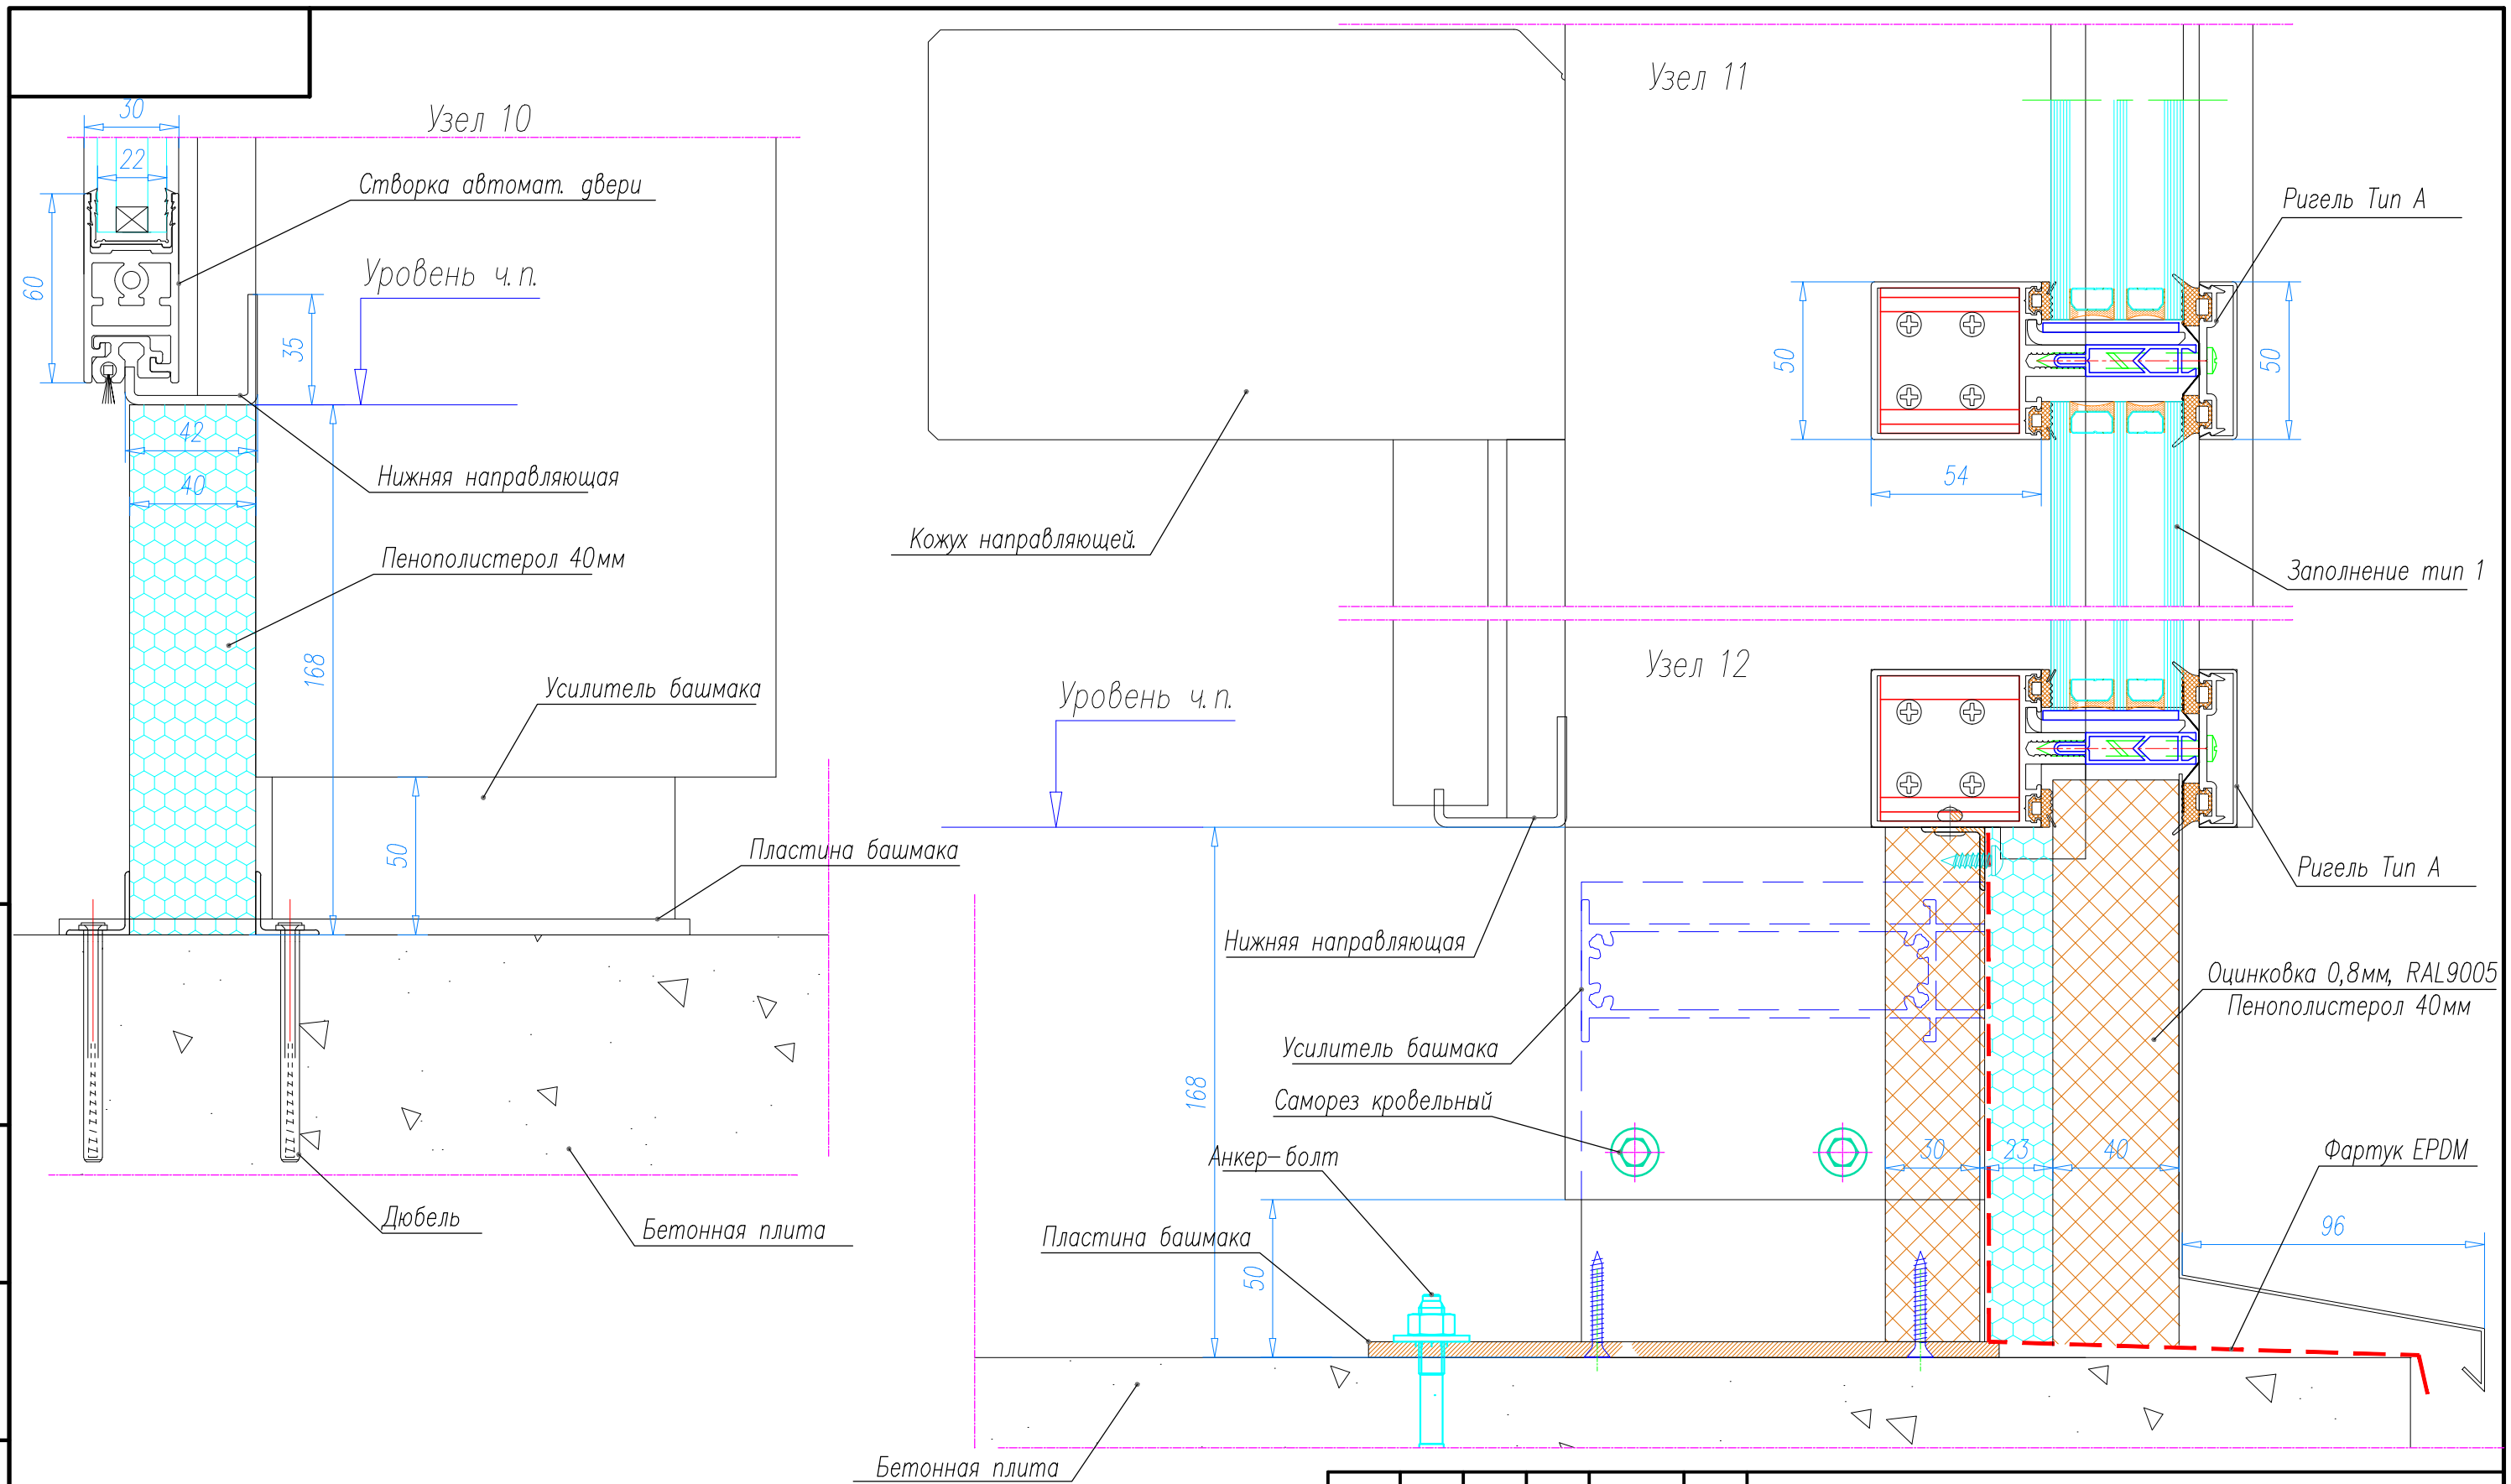



Приложение N2 к договору подряда N2015-0729.

М.О. г. Звенигород _____

Изм.	Кол.уч.	Лист	N док.	Подп.	Дата				
Разраб.		Луганский Р.В.				Светопрозрачные конструкции входной группы.	Стадия	Лист	Листов
Пров.		Луганский В.В.					П	9	10
Утв.							000 "Фомос"		
Утв.						Узлы 10-12			





Копировал

Формат А3

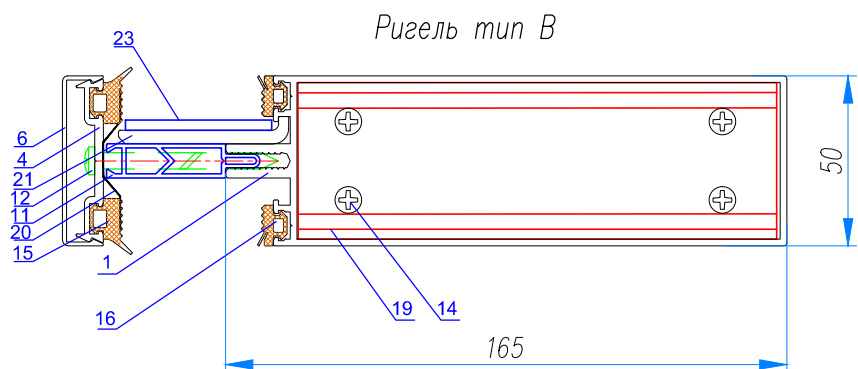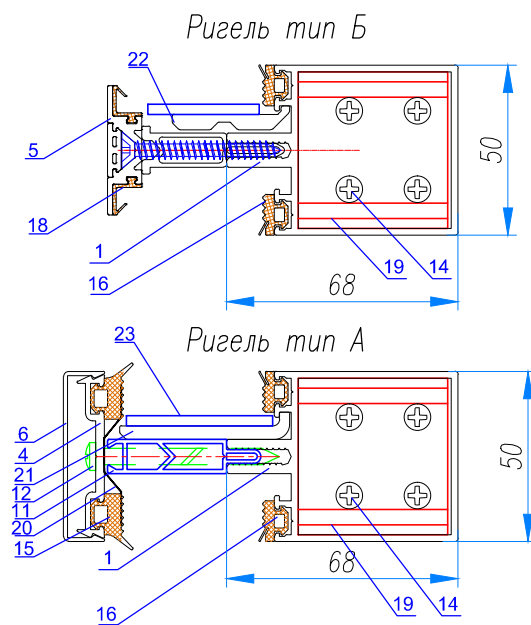

КОМПЛЕКТАЦИЯ:

1. Ригель КП 45369
2. Стойка КПС 584
3. Стойка КП45548
4. Прижим КПС 917
5. Прижим КП 45570
6. Крышка ригельная КП 45309-1
7. Крышка стоечная КПС 946
8. Прижим стоечный 30гр. КПС 288
9. Прижим стоечный 15гр. КПС 287
10. Крышка КП 45326-1
11. Термомост Т50-09
12. Винт 5,5x55 DIN 7976 A2
13. Винт 5,5x70 DIN 7976 A2
14. Винт 4,2x25 DIN 7981 A2
15. Уплотнитель ТПУ-007ММ
16. Уплотнитель ТПУ-6001
17. Уплотнитель ТПУ-6002
18. Уплотнитель КПУ-68
19. Сухарь КП 1336
20. Герлен ЛТ 50x1,5
21. Подкладка с/п КПС 903
22. Подкладка с/п КП 45109
23. Подкладка рихт. КПП-18-216.
24. Адаптер поворотный КП 45397
25. Стойка КП45366.
26. Ригель КПС 586

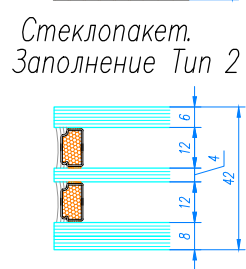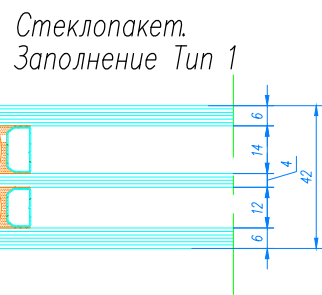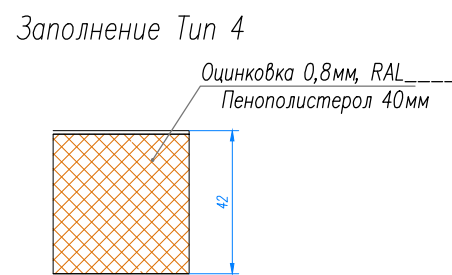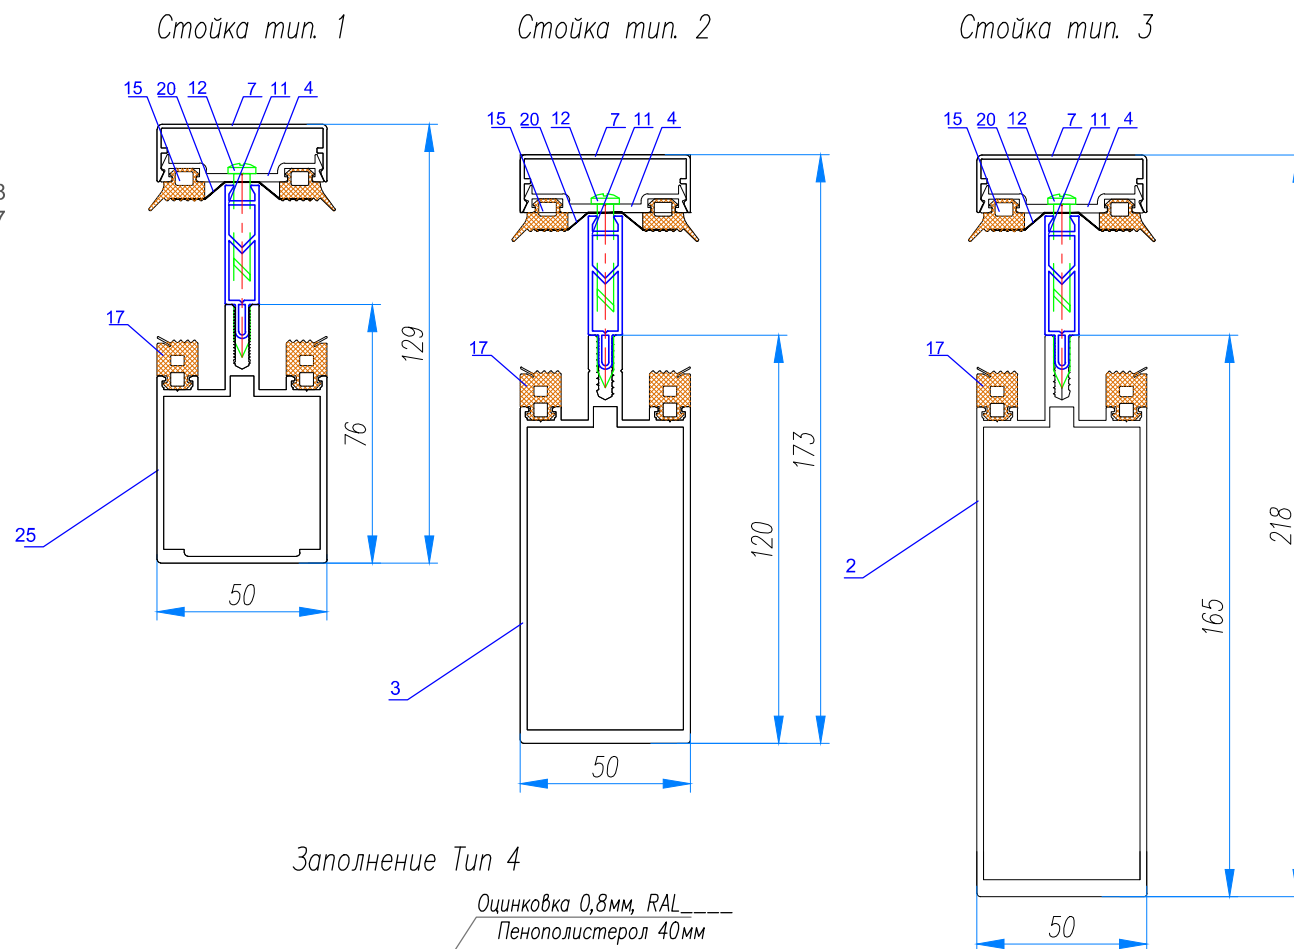

						Приложение N2 к договору подряда N2015-0729.			
						М.О. г. Звенигород _____			
Изм.	Кол.уч.	Лист	N док	Подп.	Дата	Светопрозрачные конструкции входной группы.	Стадия	Лист	Листов
Разраб.			Луганский Р.В.				П	10	10
Пров.			Луганский В.В.						
Утв.						Основные сечения.	ООО "Фомос"		
Утв.							Копировал	Формат А3	